



| Наименование параметра и места отбора импульса | Котел водогрейный серии BA | | | | | | | | | | | | | | Горелка | | | | | | | | | | | | | | | | | |
|--|----------------------------|--------------|--------------|---------------------|----------|----------|-------------|-------------|--------|-----------------------|-------------|----------|----------|----------|---------------------|---|----|----|----|----------------------|---|---|---|---|---|---|-----|-----|-----|-----|-----|-----|
| | Концент-рация | Темпера-тура | Темпера-тура | Давление | Давление | Давление | Температура | Температура | Проток | Температура | Температура | Давление | Давление | Давление | для газовой горелки | | | | | для мазутной горелки | | | | | | | | | | | | |
| | Дымовые газы | | | Прямая сетевая вода | | | | | | Обратная сетевая вода | | | | | Топка котла | * | | | | | | | | | | | | | | | | |
| Обозначение чертежа установки | * | * | * | * | * | * | * | * | * | * | * | * | * | * | * | * | | | | | | | | | | | | | | | | |
| Позиция по схеме | 6 | 8 | 18 | 2 | 12 | 14 | 3 | 13 | 1 | 7 | 16 | 15 | 17 | 5 | | | | | | | | | | | | | | | | | | |
| Позиция по спецификации | - | 3 | 8 | 4 | 6 | 9 | 2 | 7 | 10 | 2 | 7 | 6 | 9 | 5 | | | | | | | | | | | | | | | | | | |
| Обозначение | Q1 | BK3 | P5 | BP1 | BP3 | P2 | BK1 | P1 | KS1 | BK2 | P3 | BP4 | P4 | BP2 | L | N | L1 | L2 | L3 | PE | 3 | 4 | 5 | 6 | 7 | 8 | A13 | B13 | C13 | A14 | B14 | C14 |

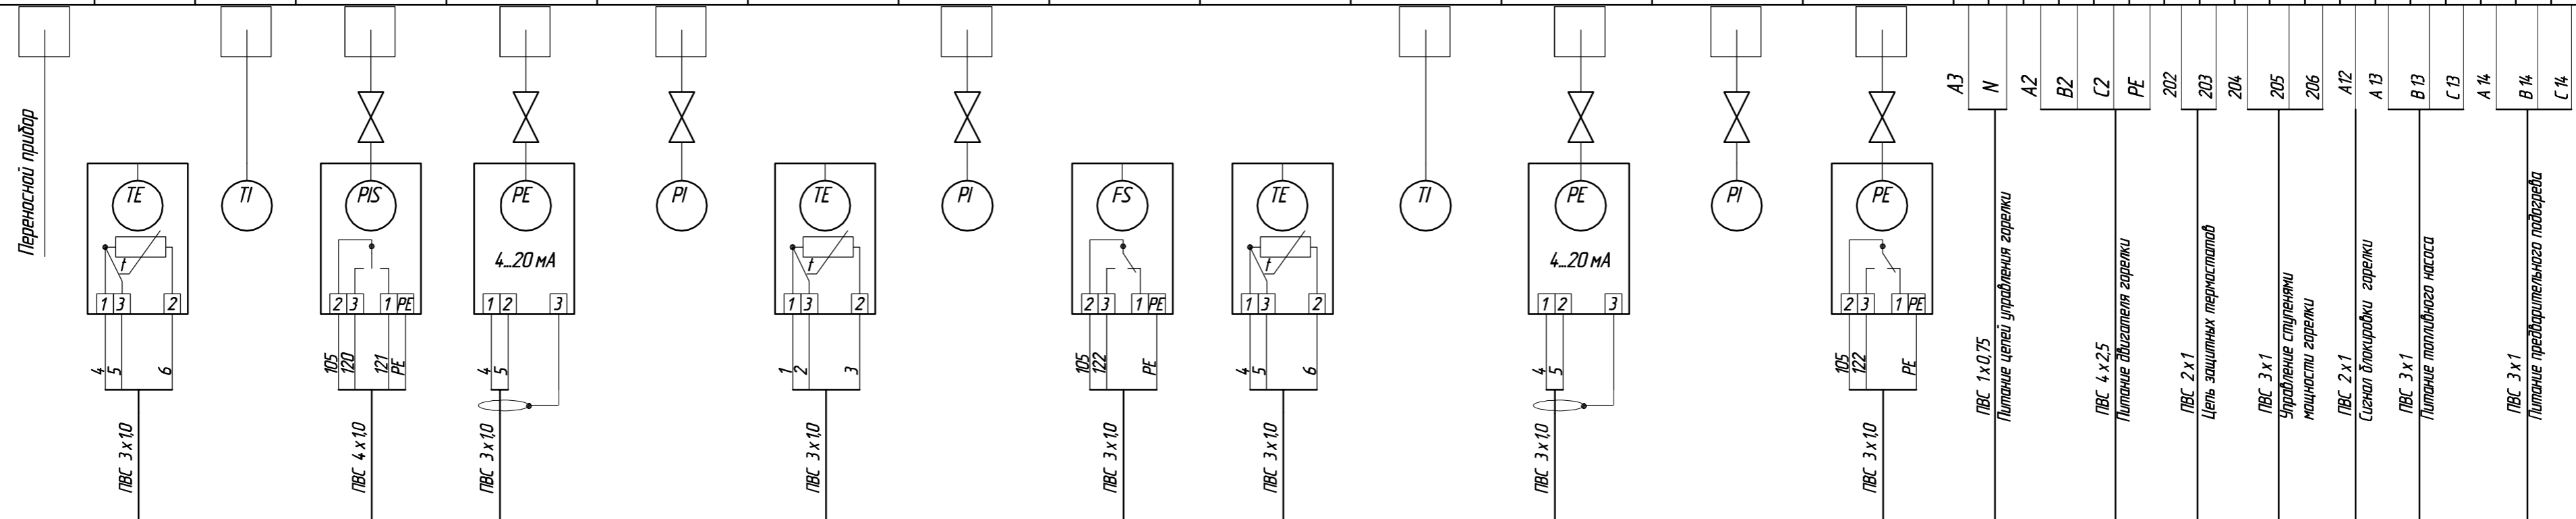

ЩИТ АВТОМАТИКИ КОТЛА BA-ТПВ.30.01.01.00.16

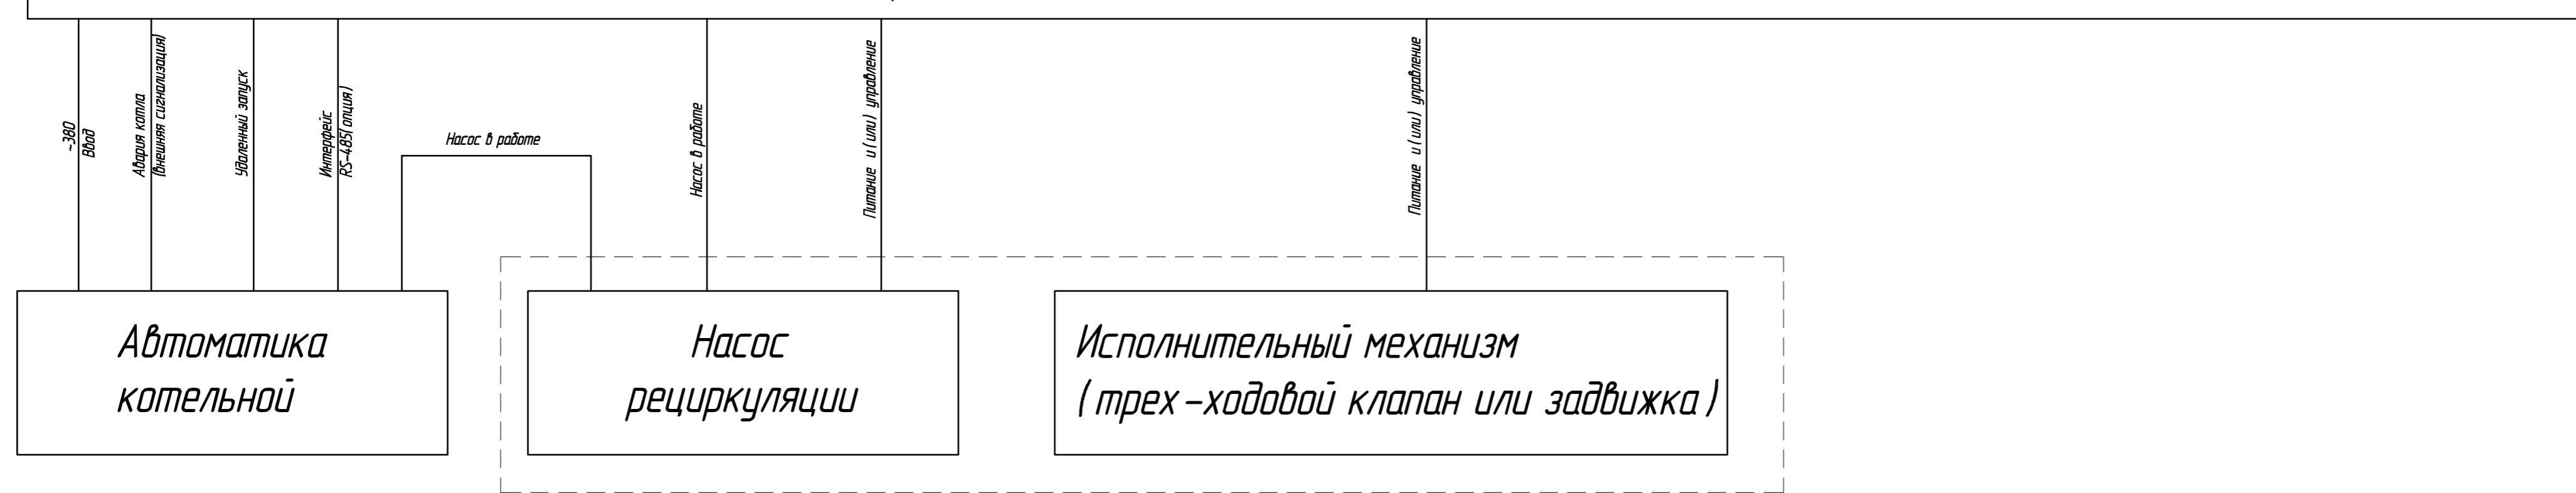

Примечание.

- * - по документации производителя;
- марка, сечение кабеля, способ прокладки определяются проектом котельной;
- (указанные марки кабельной продукции являются ориентировочными)
- длина кабеля определяется проектом котельной.

--- Возможность управления исполнительными механизмами (насос рециркуляции, трех-ходовой клапан, задвижка) в щите автоматики. Тип и наличие исполнительных механизмов определяется проектом котельной.

| | | | | | | |
|--------------------------|-----------|----------|-------|---------|------------------------------------|----------|
| BA-ТПВ.30.01.00.00.16 35 | | | | Лит. | Масса | Масштаб |
| Изм. | Лист | № докум. | Подп. | Дата | Автоматика котла | |
| Разраб. | Калякин | | | 03.2016 | Схема подключения внешних проводов | |
| Проб. | Каляев | | | 03.2016 | Лист | Листов 1 |
| Т. контр. | | | | | | |
| Н. контр. | Абсенкова | | | 03.2016 | Водогрейный котел серии BA | |
| Утв. | Каляев | | | 03.2016 | НПП "Белкотломаш" ООО | |

Н. контр. Инв. № подл. Подп. и дата. Взам. инв. № Инв. № дубл. Подп. и дата. Справ. №. Перв. примен.